


Rosa-Luxemburg-Straße

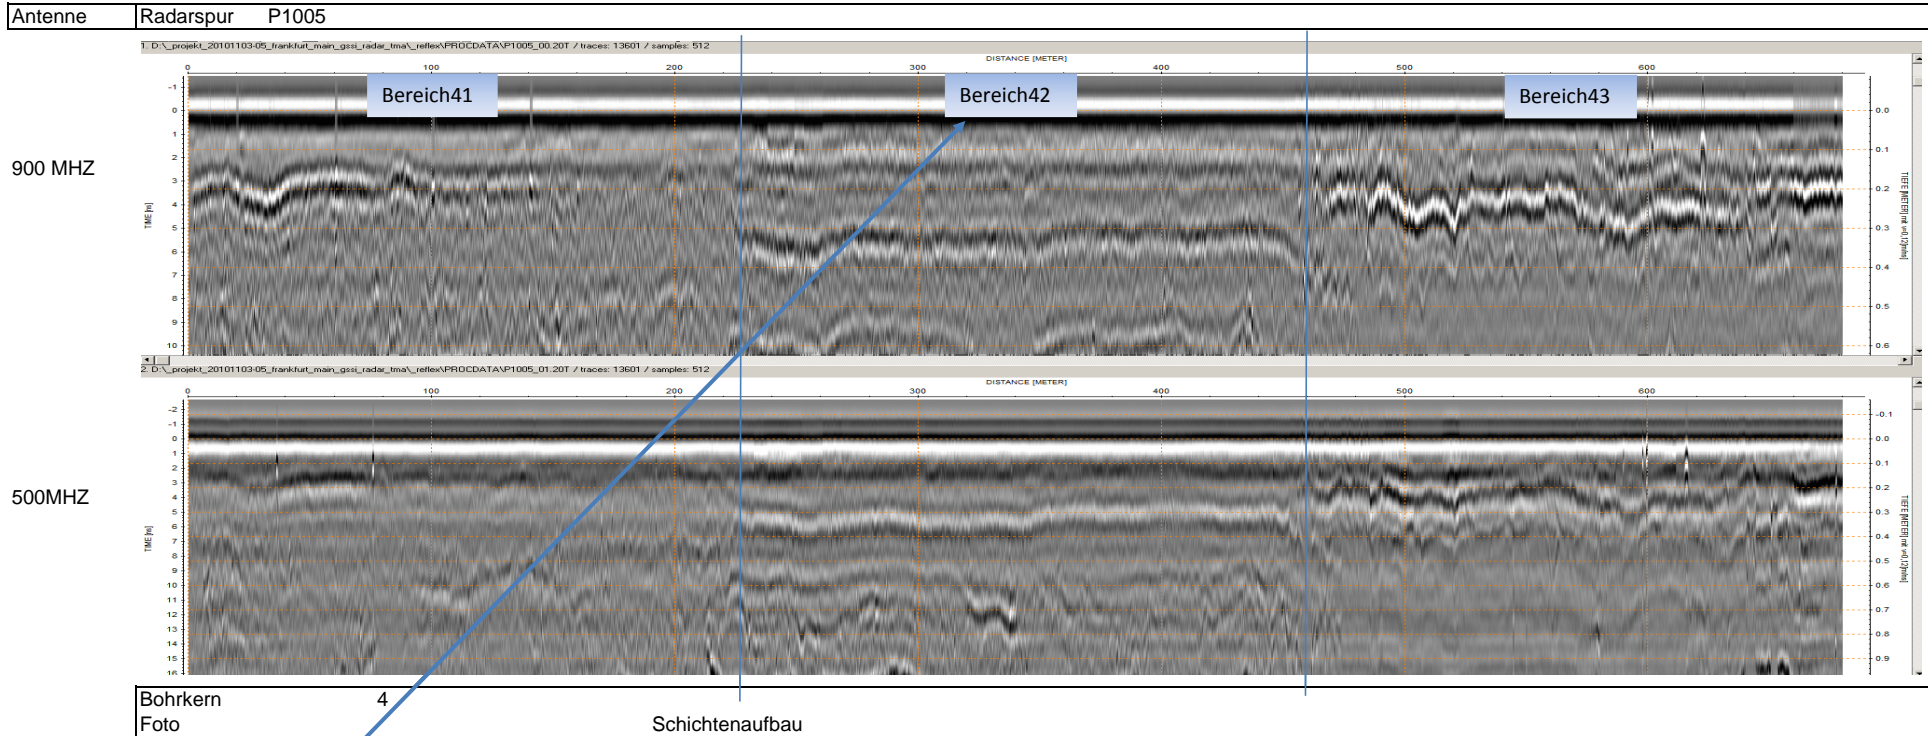

Nr.	Schichtart	Dicke (mm)	Dicke Σ (mm)	Bemerkungen			Druckf. (N/mm <sup>2</sup> )	stat. E-Modul (N/mm <sup>2</sup> )
				SIB-Schl.				
1	Asphaltbeton 0/8	30	30	3	472		neu	
2	Asphaltbinder 0/11	38	68	3	304		neu	
3	Asphalttragschicht 0/22	115	183	3	202	kein Verbund	neu	
4	HGT 0/32	150	333	5	301			
5	Planum SE	267	600	1	101			